




Baugebiet "Morgen-Erweiterung":

1. Ausschreibungsrunde

lt. Gemeinderatsbeschluss vom 07.06.2021

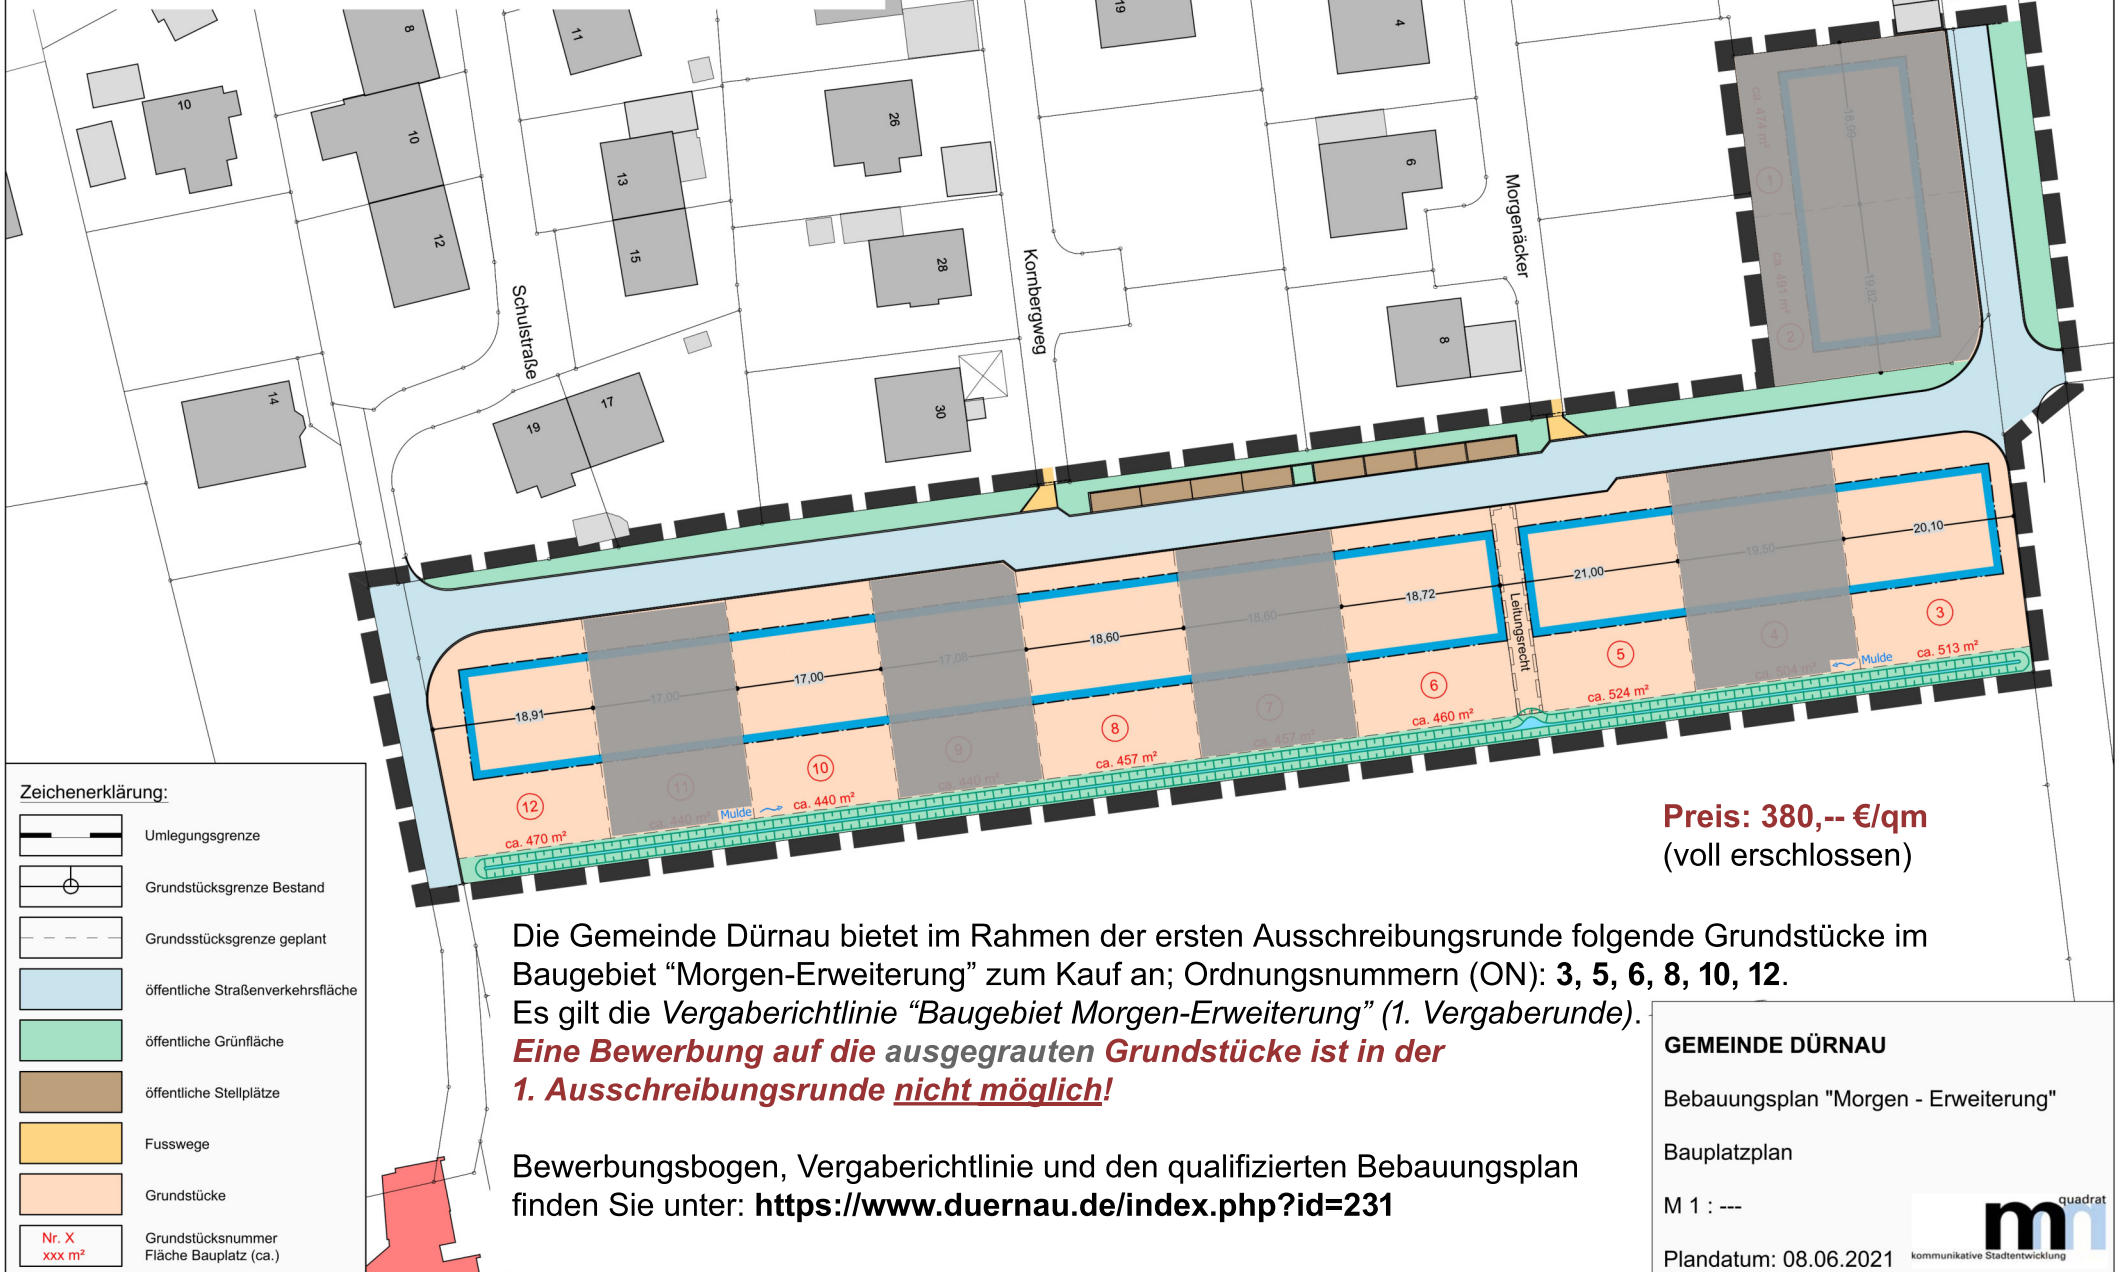

Preis: 380,-- €/qm
(voll erschlossen)

Die Gemeinde Dürna bietet im Rahmen der ersten Ausschreibungsrunde folgende Grundstücke im Baugebiet "Morgen-Erweiterung" zum Kauf an; Ordnungsnummern (ON): **3, 5, 6, 8, 10, 12**. Es gilt die Vergaberichtlinie "Baugebiet Morgen-Erweiterung" (1. Vergaberunde).

Eine Bewerbung auf die ausgegrauten Grundstücke ist in der 1. Ausschreibungsrunde nicht möglich!

Bewerbungsbogen, Vergaberichtlinie und den qualifizierten Bebauungsplan finden Sie unter: <https://www.duernau.de/index.php?id=231>

GEMEINDE DÜRNAU

Bebauungsplan "Morgen - Erweiterung"

Bauplatzplan

M 1 : ---

Plandatum: 08.06.2021

